

Schnitt A-A

Schnitt B-B



Schnitt C-C

Details, Mst 1:10

Konstruktion Nr	Name	Material	Stk	Dicke	Breite	Länge	Baugruppe	Bauuntergruppe	User1
107	Pfosten	BSH NSI	2	180	160	239	C	Wand C DG	Det. 6
109	Pfosten	BSH NSI	1	180	160	476	C	Wand C DG	
114	Pfosten	BSH NSI	1	180	160	771	C	Wand C DG	Det. 6
128	Pfosten	BSH NSI	1	180	160	2020	C	Wand C DG	Det. 6
131	Riegel	BSH NSI	1	280	180	2650	C	Wand C DG	
106	Pfosten	DUO	2	60	180	220	C	Wand C DG	
108	Pfosten	DUO	2	60	180	387	C	Wand C DG	Eins. 20 ⁰
110	Pfosten	DUO	2	60	180	500	C	Wand C DG	
111	Pfosten	DUO	2	60	180	593	C	Wand C DG	Eins. 20 ⁰
112	Pfosten	DUO	2	60	180	627	C	Wand C DG	Eins. 20 ⁰
113	Pfosten	DUO	2	60	180	707	C	Wand C DG	Eins. 20 ⁰
115	Pfosten	DUO	2	60	180	783	C	Wand C DG	Eins. 20 ⁰
116	Pfosten	DUO	1	60	180	888	C	Wand C DG	Eins. 20 ⁰
117	Pfosten	DUO	2	60	180	938	C	Wand C DG	Eins. 20 ⁰
118	Pfosten	DUO	2	60	180	974	C	Wand C DG	Eins. 20 ⁰
119	Pfosten	DUO	1	60	180	1119	C	Wand C DG	Eins. 20 ⁰
120	Pfosten	DUO	1	60	180	1168	C	Wand C DG	Eins. 20 ⁰
121	Pfosten	DUO	1	60	180	1199	C	Wand C DG	Eins. 20 ⁰
122	Pfosten	DUO	1	60	180	1277	C	Wand C DG	Eins. 20 ⁰
123	Pfosten	DUO	1	60	180	1399	C	Wand C DG	Eins. 20 ⁰
124	Pfosten	DUO	1	60	180	1479	C	Wand C DG	Eins. 20 ⁰
125	Pfosten	DUO	1	60	180	1557	C	Wand C DG	Eins. 20 ⁰
126	Riegel	DUO	4	60	180	1570	C	Wand C DG	
127	Schrägriegel	DUO	2	60	180	1985	C	Wand C DG	Beids. 20 ⁰
129	Schrägriegel	DUO	2	60	180	2108	C	Wand C DG	Beids. 20 ⁰
130	Schrägriegel	DUO	2	60	180	2336	C	Wand C DG	Beids. 20 ⁰
132	Schwelle	DUO	1	60	180	12187	C	Wand C DG	Beids. 70 ⁰

W:\KonstrukLion.zd



ALLENBACH
HOLZ- UND TROCKENBAU

3714 Wengi - Frutigen, www.holzbau-allenbach.ch

Erstelldatum: **15.02.2007** Druckdatum: **23.02.2007**

Projekt: **Neubau EFH Kehl Faltschen**


Projektnummer: **06-046**

Bauherr: **Roland und Ursula Kehl**

Bearbeiter: **Daniel Oppliger**

Baugruppe: **C**
Wand C DG

Maßstab 1:50

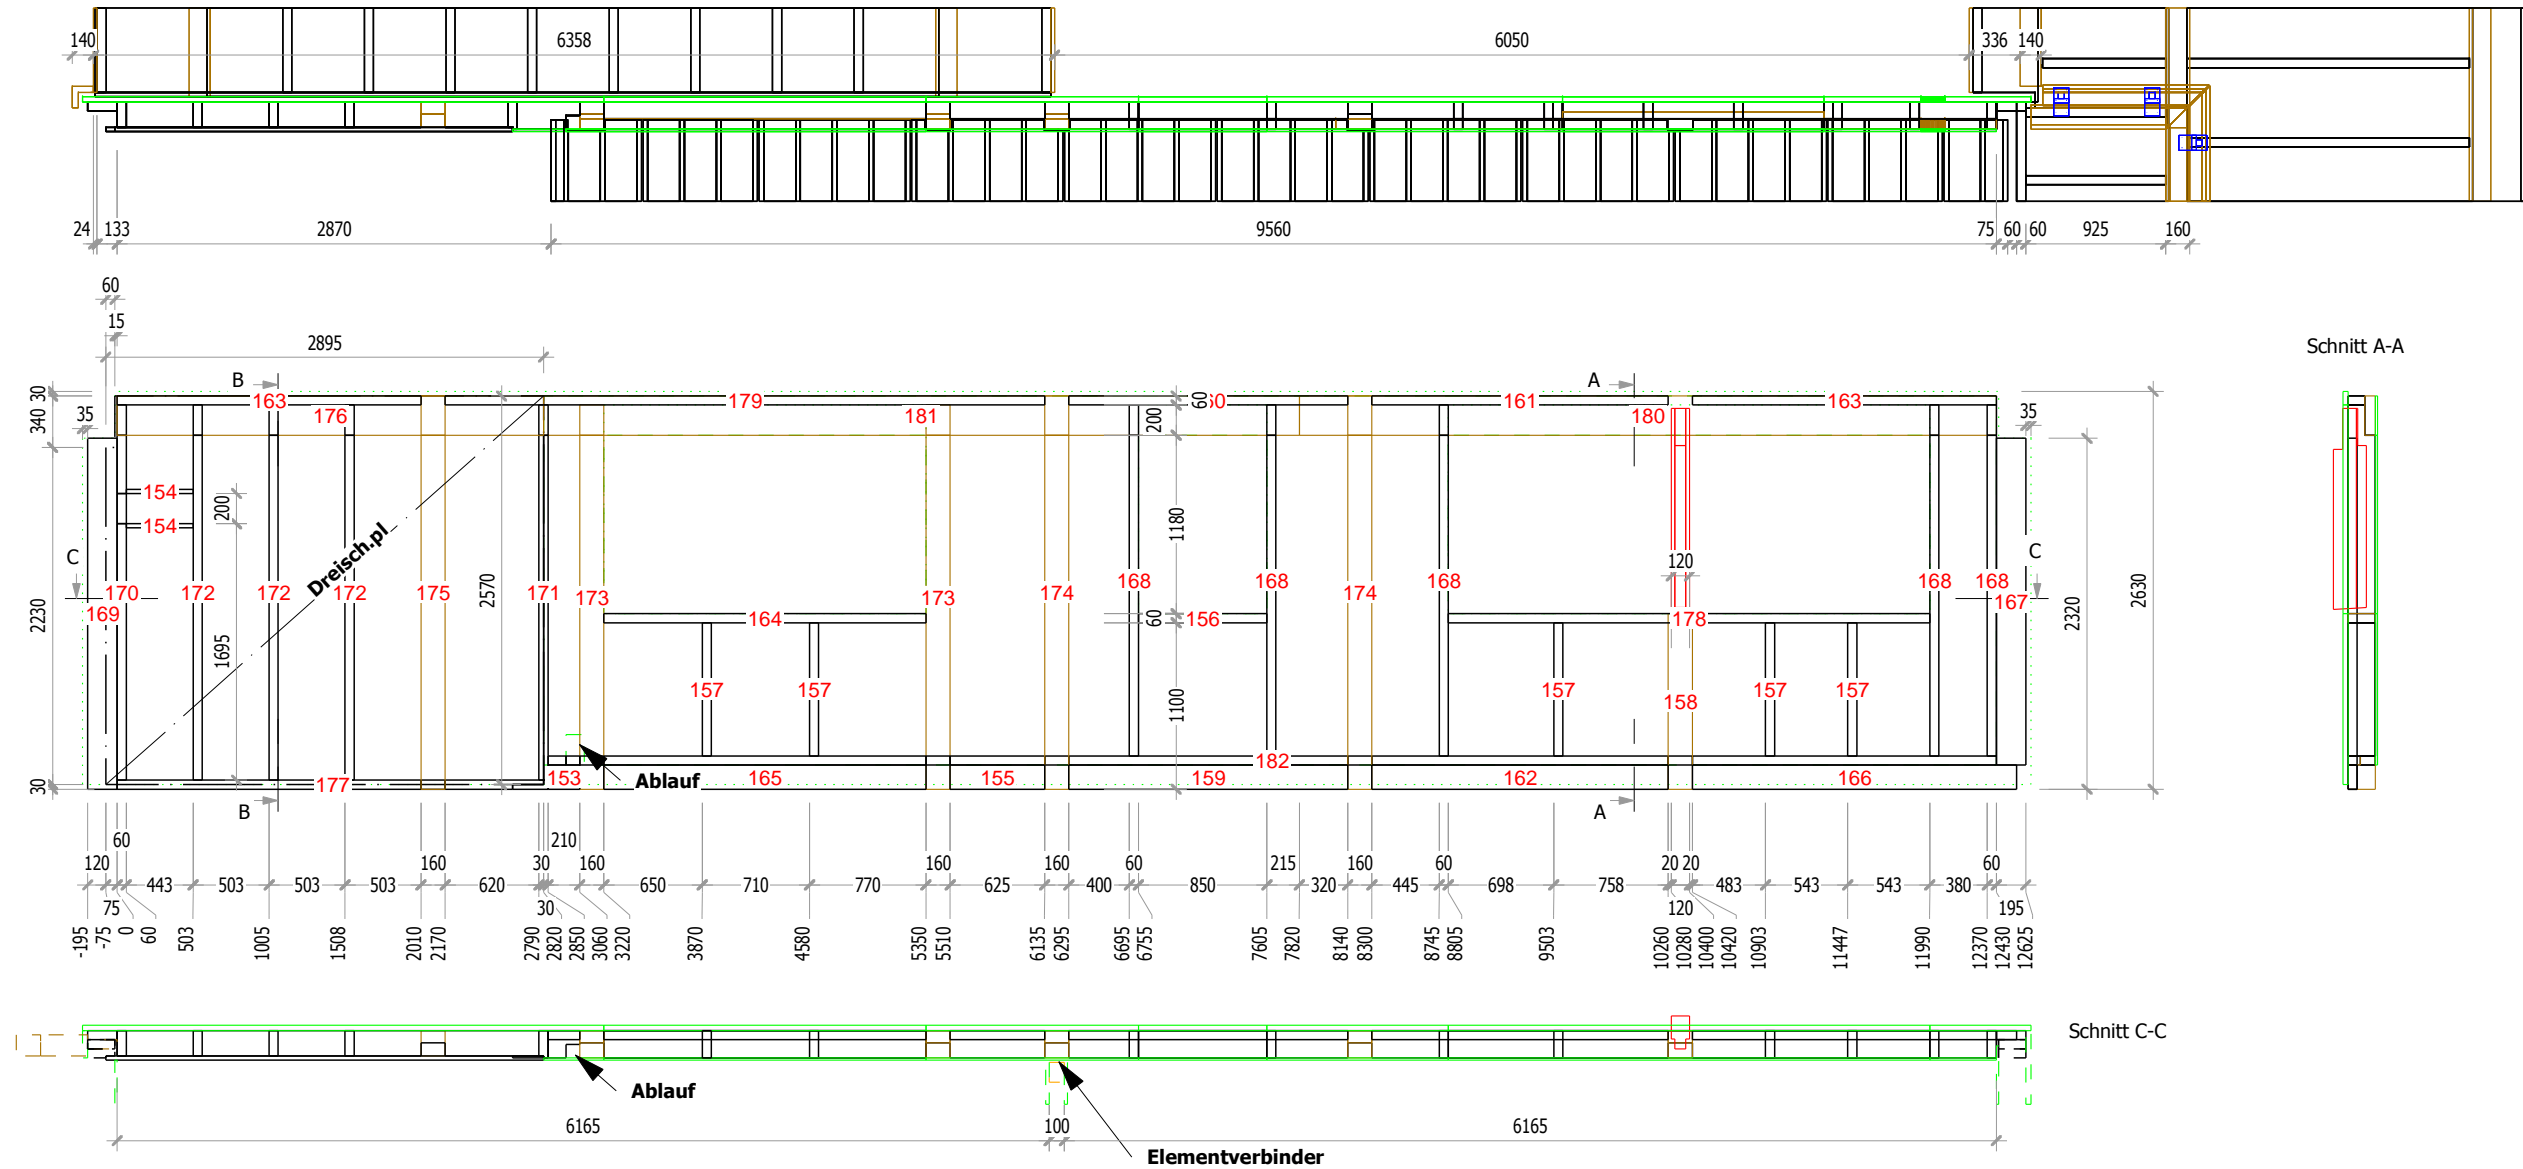


Konstruktion Nr	Name	Material	Stk	Dicke	Breite	Länge	Baugruppe	Bauuntergruppe	User
175	Pfosten	BSH NSI	1	168	160	2600	C	Wand C OG	Det. 8
158	Pfosten	BSH NSI	1	180	160	1160	C	Wand C OG	Det. 10
173	Pfosten	BSH NSI	2	180	160	2540	C	Wand C OG	Det. 9
174	Pfosten	BSH NSI	2	180	160	2600	C	Wand C OG	Det. 5
154	Dreisch.pl	DSP	2	27	168	443	C	Wand C OG	
160	Schwelle	DUO	1	60	111	1845	C	Wand C OG	
161	Schwelle	DUO	1	60	111	1960	C	Wand C OG	
163	Schwelle	DUO	2	60	111	2010	C	Wand C OG	
179	Schwelle	DUO	1	60	111	3965	C	Wand C OG	
153	Schwelle	DUO	1	60	160	210	C	Wand C OG	
155	Schwelle	DUO	1	60	160	625	C	Wand C OG	
159	Schwelle	DUO	1	60	160	1845	C	Wand C OG	
162	Schwelle	DUO	1	60	160	1960	C	Wand C OG	
165	Schwelle	DUO	1	60	160	2130	C	Wand C OG	
166	Schwelle	DUO	1	60	160	2145	C	Wand C OG	
170	Pfosten	DUO	1	60	168	2480	C	Wand C OG	Det. 7
172	Pfosten	DUO	3	60	168	2480	C	Wand C OG	Det. 7
156	Riegel	DUO	1	60	180	850	C	Wand C OG	
157	Pfosten	DUO	5	60	180	880	C	Wand C OG	
164	Riegel	DUO	1	60	180	2130	C	Wand C OG	
168	Pfosten	DUO	5	60	180	2320	C	Wand C OG	Det. 4
171	Pfosten	DUO	1	60	180	2480	C	Wand C OG	Det. 4
177	Schwelle	DUO	1	60	180	2850	C	Wand C OG	
178	Riegel	DUO	1	60	180	3185	C	Wand C OG	
182	Schwelle	DUO	1	60	180	9580	C	Wand C OG	
167	Pfosten	DUO	1	60	195	2160	C	Wand C OG	
169	Pfosten	DUO	1	60	195	2320	C	Wand C OG	
176	Kerto	FICHTE	1	57	260	2820	C	Wand C OG	
180	Kerto	FICHTE	1	69	260	4610	C	Wand C OG	
181	Kerto	FICHTE	1	69	260	5000	C	Wand C OG	

Details, Mst 1:10

W:\KonstrukLion.Zd


ALLENBACH
 HOLZ- UND TROCKENBAU
 3714 Wengi - Frutigen, www.holzbau-allenbach.ch

Erstelldatum:	15.02.2007	Druckdatum:	23.02.2007
Projekt:	Neubau EFH Kehl Faltschen		
Projektnummer:	06-046		
Bauherr:	Roland und Ursula Kehl		
Bearbeiter:	Daniel Oppliger		
Baugruppe:	C		
Bauuntergruppe:	Wand C OG		

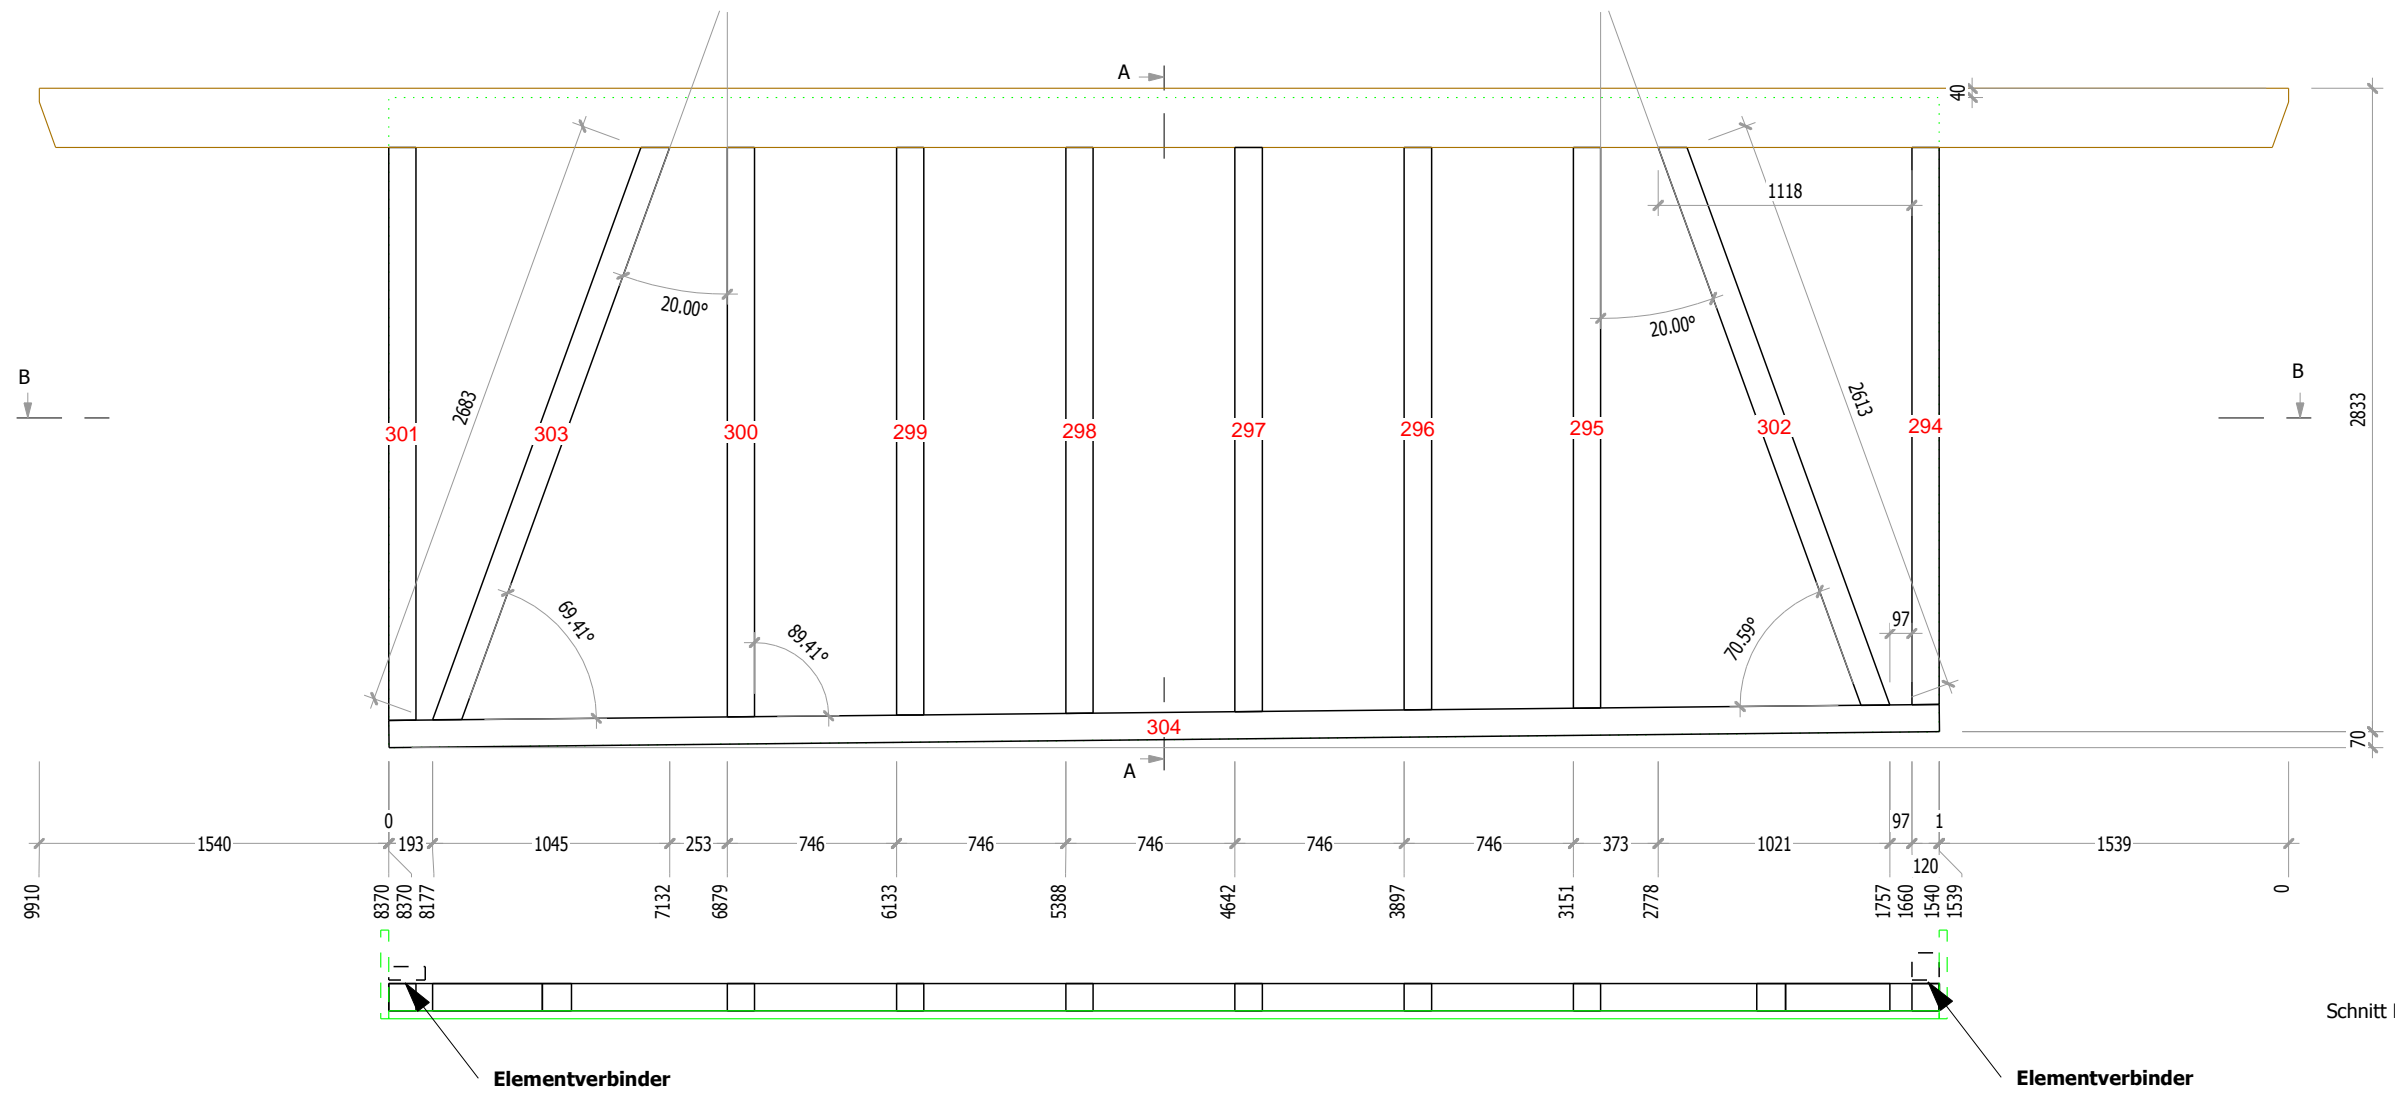

Details, Mst 1:10

Konstruktion									User 1
Nr	Name	Material	Stk	Dick	Breite	Länge	Baugruppe	Bauuntergruppe	
294	Pfosten	DUO	1	120	120	2455	Garage	Garage B	
295	Pfosten	DUO	1	120	120	2470	Garage	Garage B	
296	Pfosten	DUO	1	120	120	2478	Garage	Garage B	
297	Pfosten	DUO	1	120	120	2485	Garage	Garage B	
298	Pfosten	DUO	1	120	120	2493	Garage	Garage B	
299	Pfosten	DUO	1	120	120	2500	Garage	Garage B	
300	Pfosten	DUO	1	120	120	2508	Garage	Garage B	
301	Pfosten	DUO	1	120	120	2523	Garage	Garage B	
302	Streben	DUO	1	120	120	2657	Garage	Garage B	
303	Streben	DUO	1	120	120	2727	Garage	Garage B	
304	Schwelle	DUO	1	120	120	6830	Garage	Garage B	

W:\Konstruktion.Lion.2d



Erstelldatum: **15.02.2007** Druckdatum: **23.02.2007**

Projekt: **Neubau EFH Kehl Faltschen**

Projektnummer: **06-046**


Bauherr: **Roland und Ursula Kehl**

Bearbeiter: **Daniel Oppliger**

Baugruppe: **Garage**

Bauuntergruppe: **Garage B**

Maßstab **1:20**

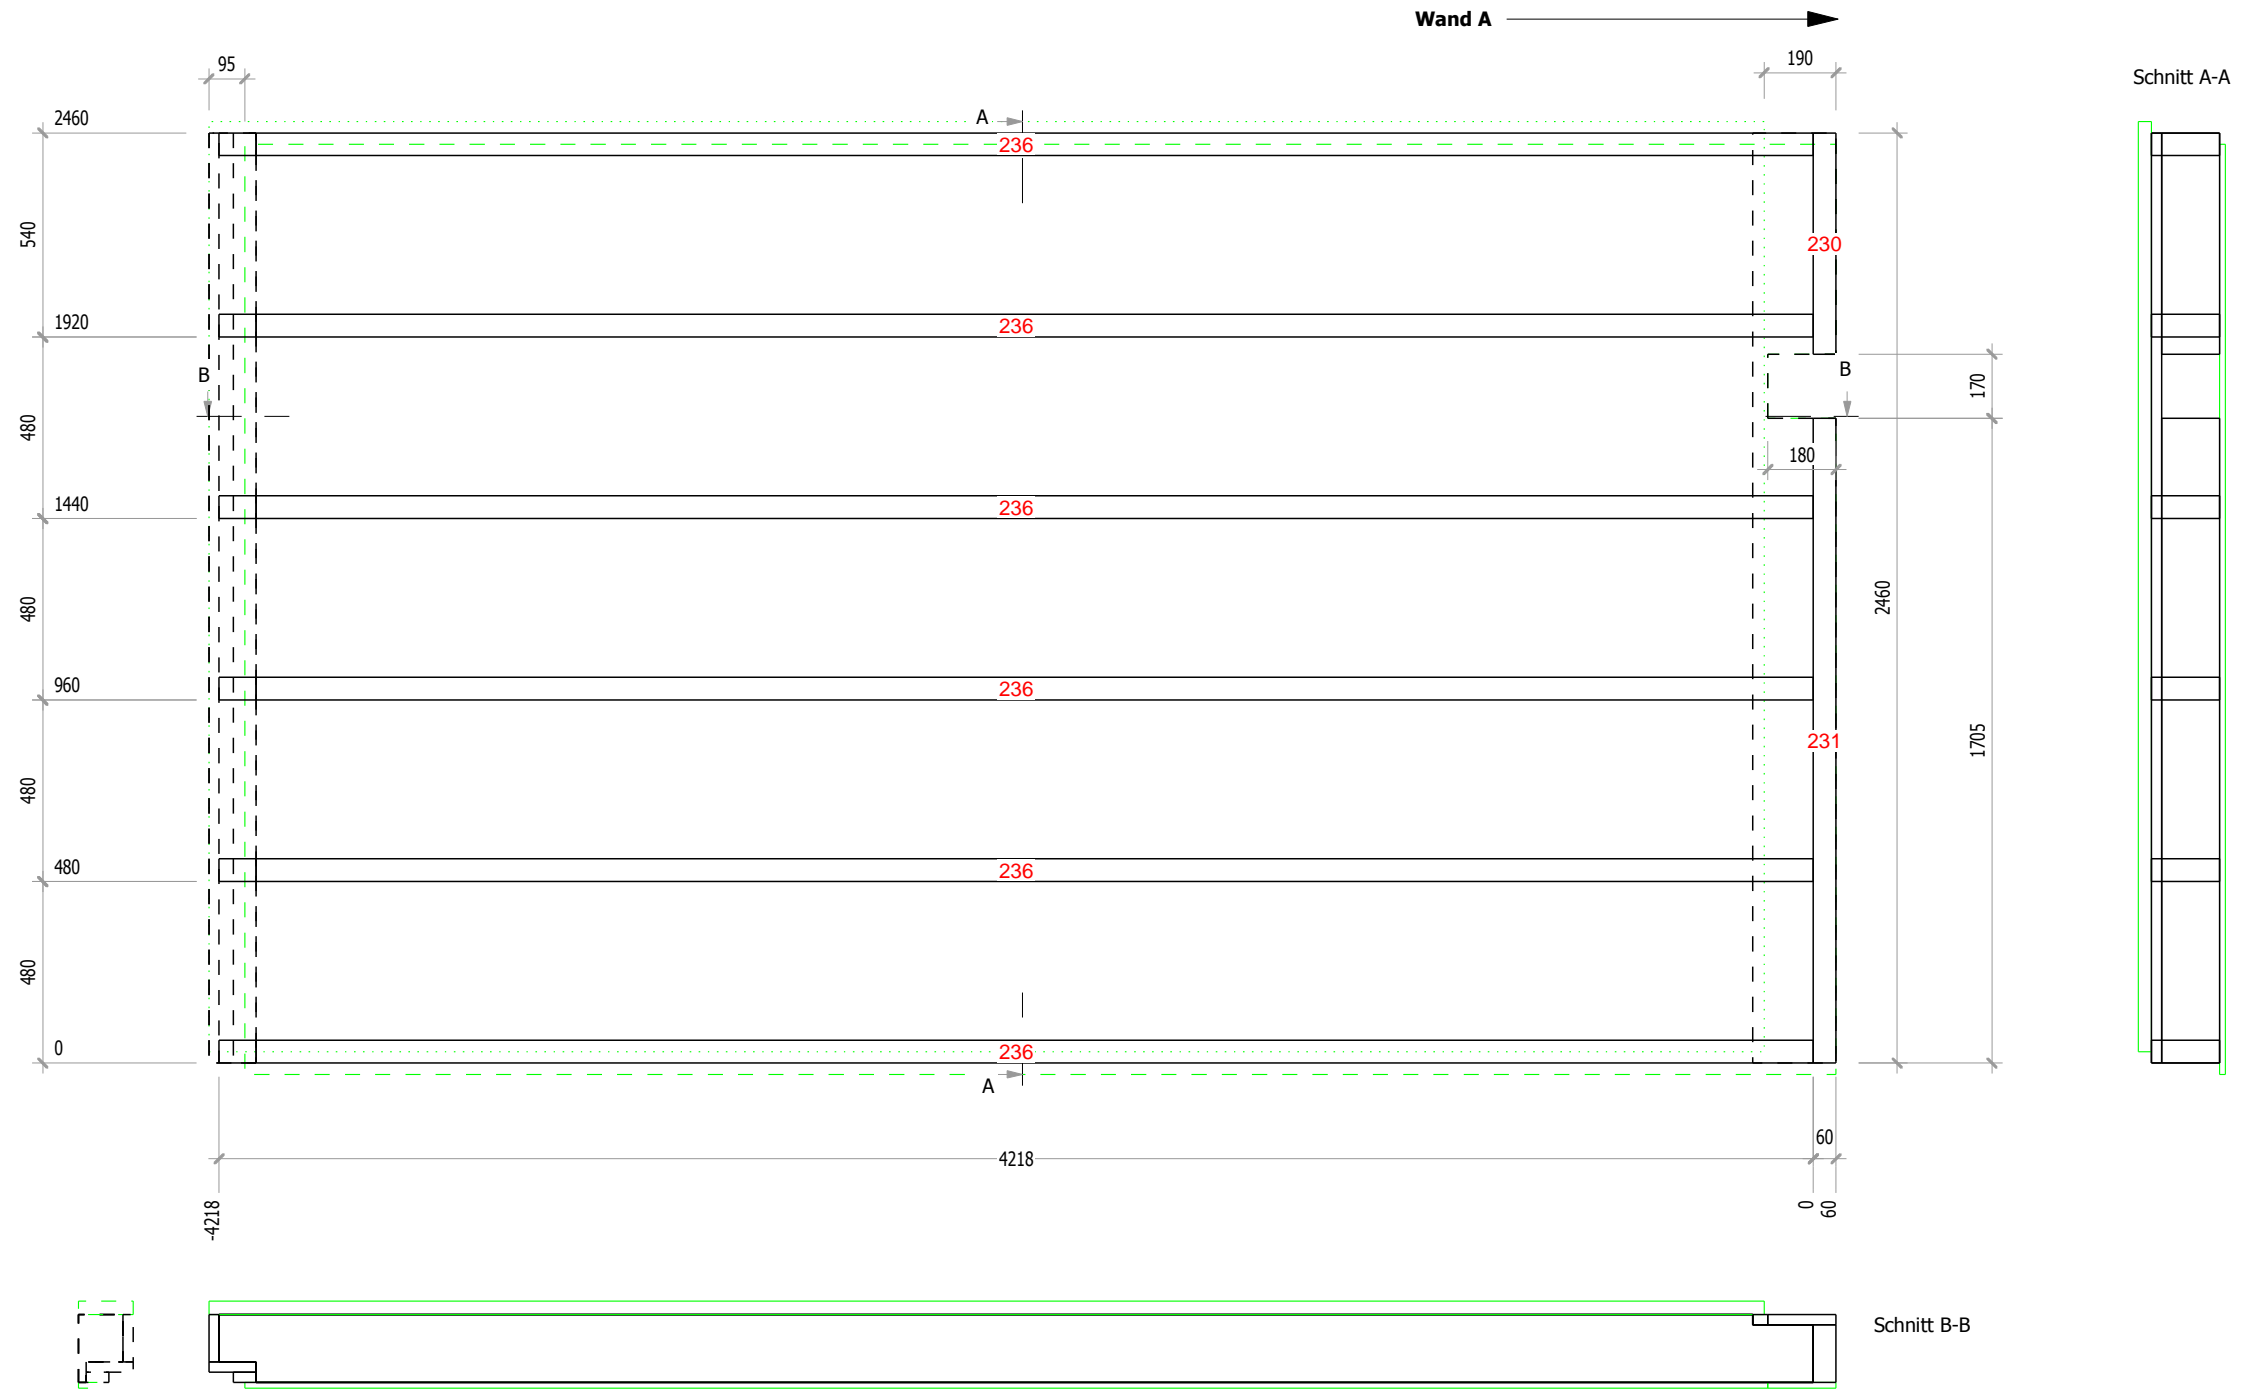

Details, Mst 1:10

Konstruktion		Material	Stk	Dick	Breite	Länge	Baugruppe	Bauuntergruppe	User
Nr	Name								
233	Dreisch.pl	DSP	1	27	60	2460	Decke OG	DE 4	User1
232	Dreisch.pl	DSP	1	27	126	2460	Decke OG	DE 4	
235	Dreisch.pl	DSP	1	27	125	2460	Decke OG	DE 4	
234	Dreisch.pl	DSP	1	27	220	2460	Decke OG	DE 4	
230	Balken	DUO	1	60	153	585	Decke OG	DE 4	
231	Balken	DUO	1	60	153	1705	Decke OG	DE 4	
236	Balken	DUO	6	60	180	4218	Decke OG	DE 4	

W:\Konstruktion.Lion.2d



ALLENBACH
HOLZ- UND TROCKENBAU

3714 Wengi - Frutigen, www.holzbau-allenbach.ch

Erstelldatum: **15.02.2007** Druckdatum: **23.02.2007**

Projekt: **Neubau EFH Kehl Faltschen**




Projektnummer: **06-046**

Bauherr: **Roland und Ursula Kehl**


Bearbeiter: **Daniel Oppliger**

Baugruppe: **Decke OG**

Bauuntergruppe: **DE 4**

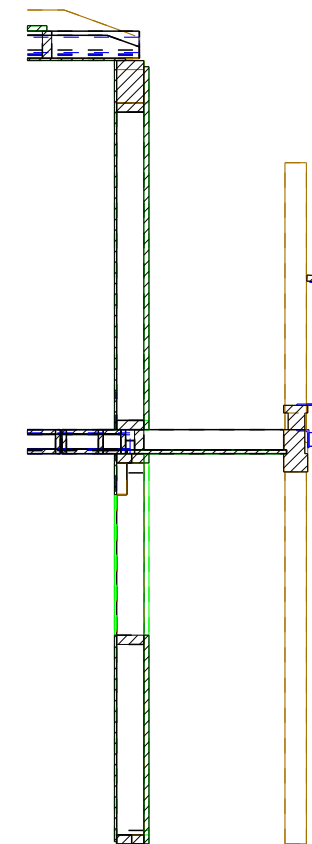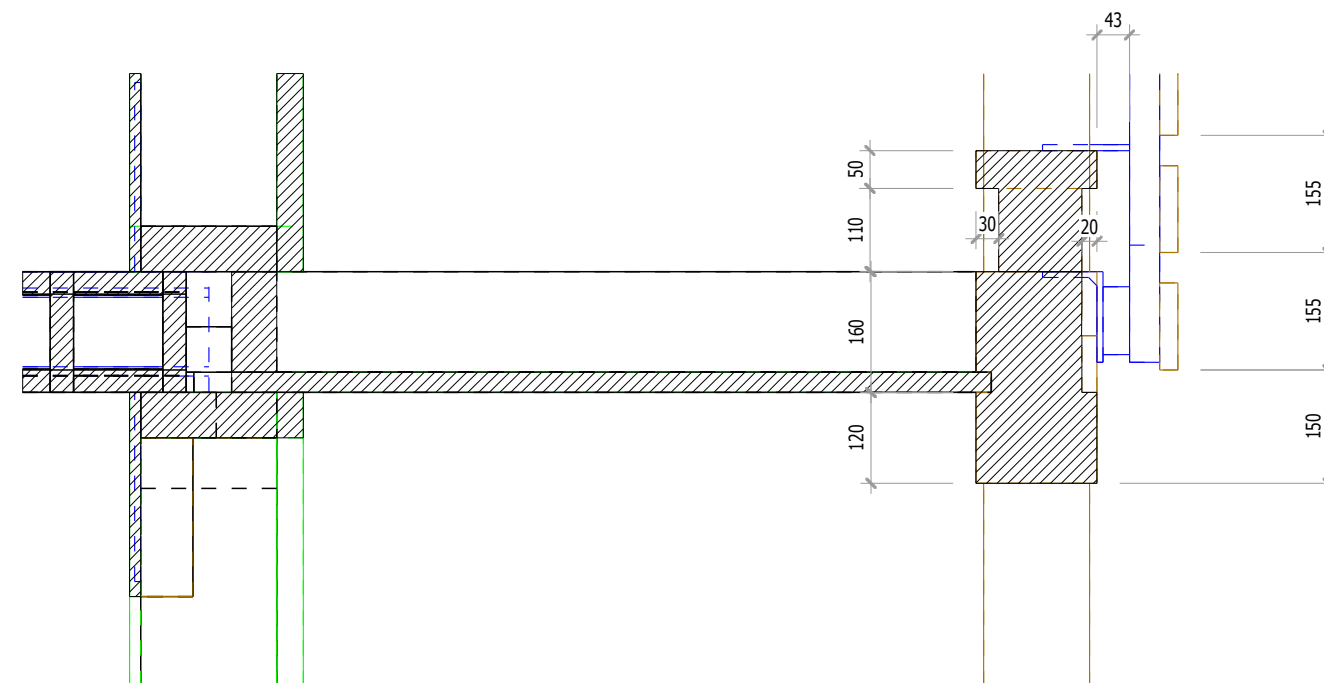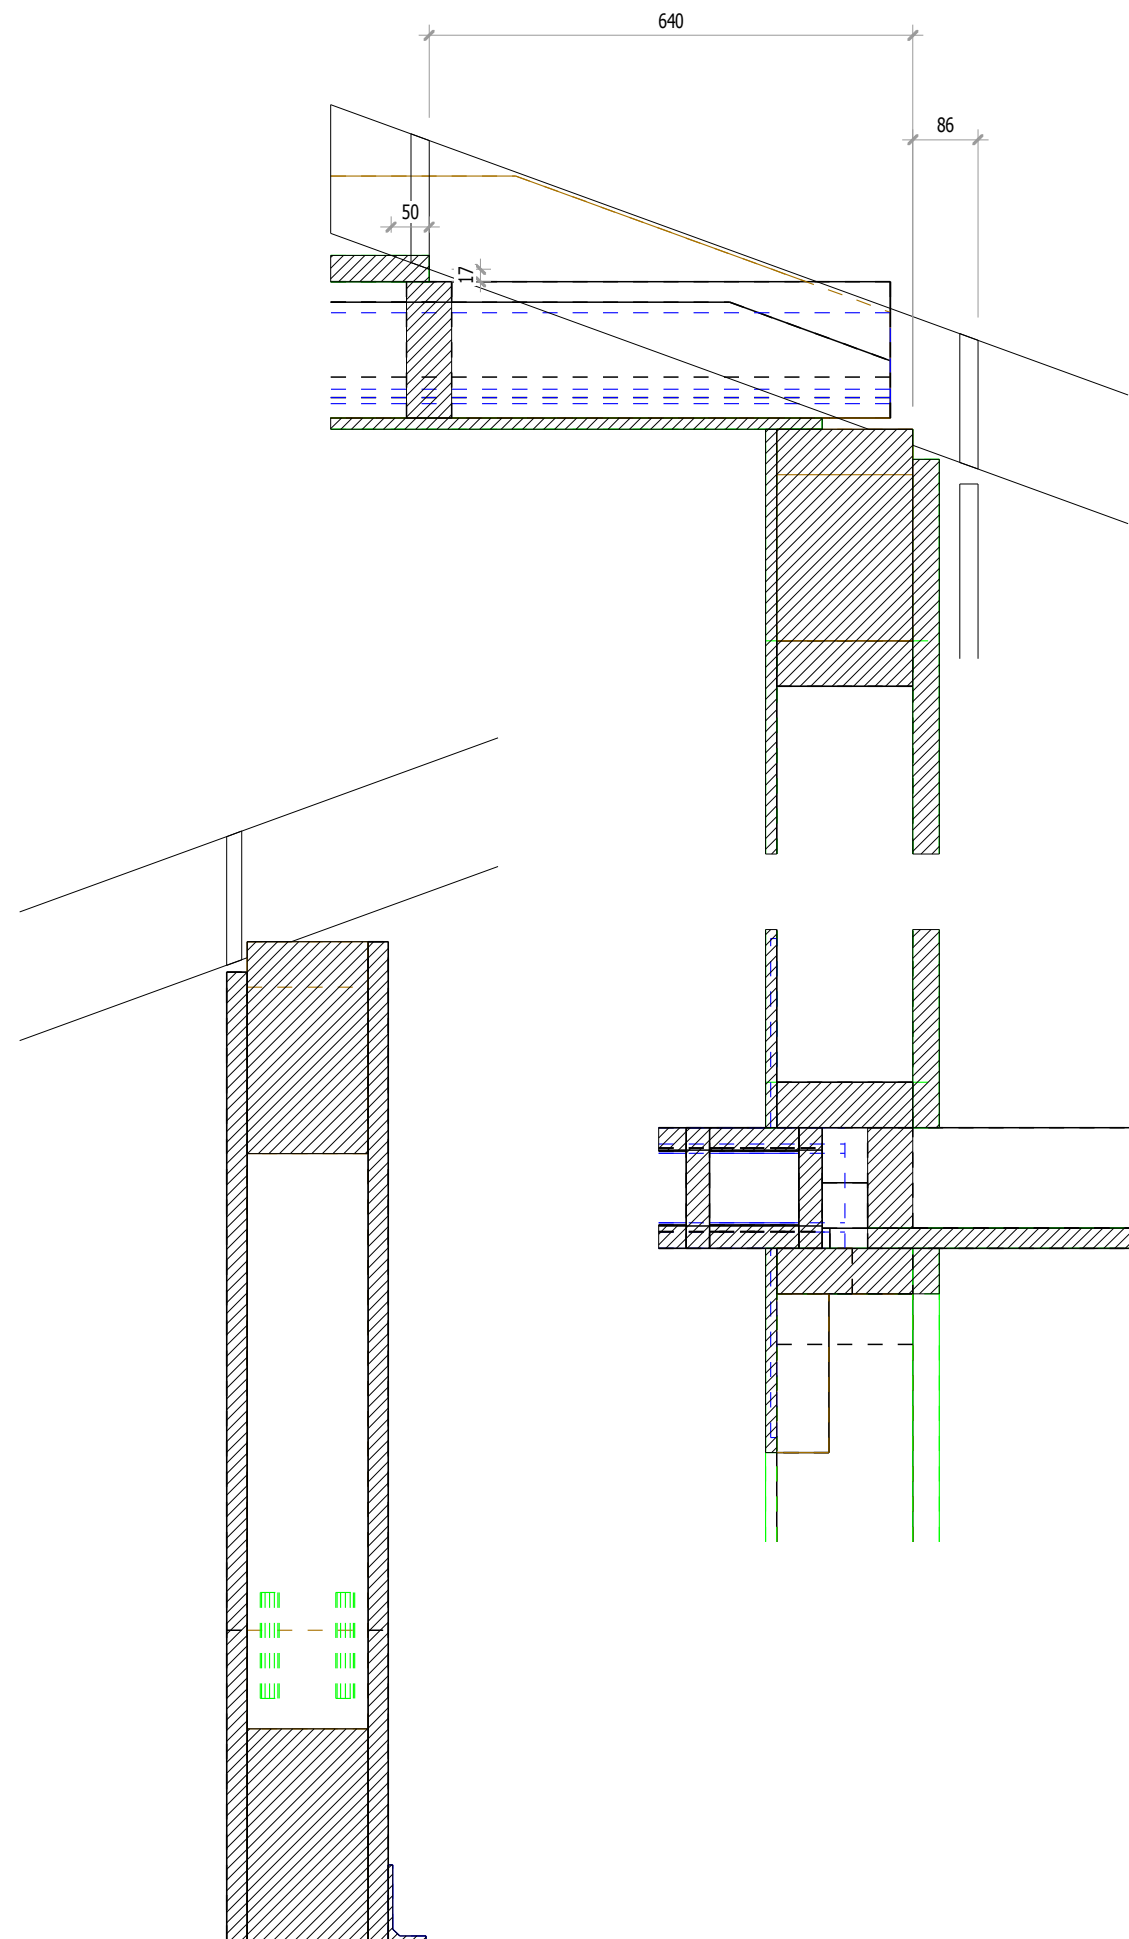

Bauherr / Architekt Roland und Ursula Kehl	Planinhalt Schnitt Wand D / Balkon	Maßstab 1:50/1:10	Plangröße A3
Bauvorhaben Neubau EFH Kehl	Datum 15.02.2007	Druckdatum 23.02.2007	
	Projektnummer 06-046	gezeichnet Daniel Oppliger	

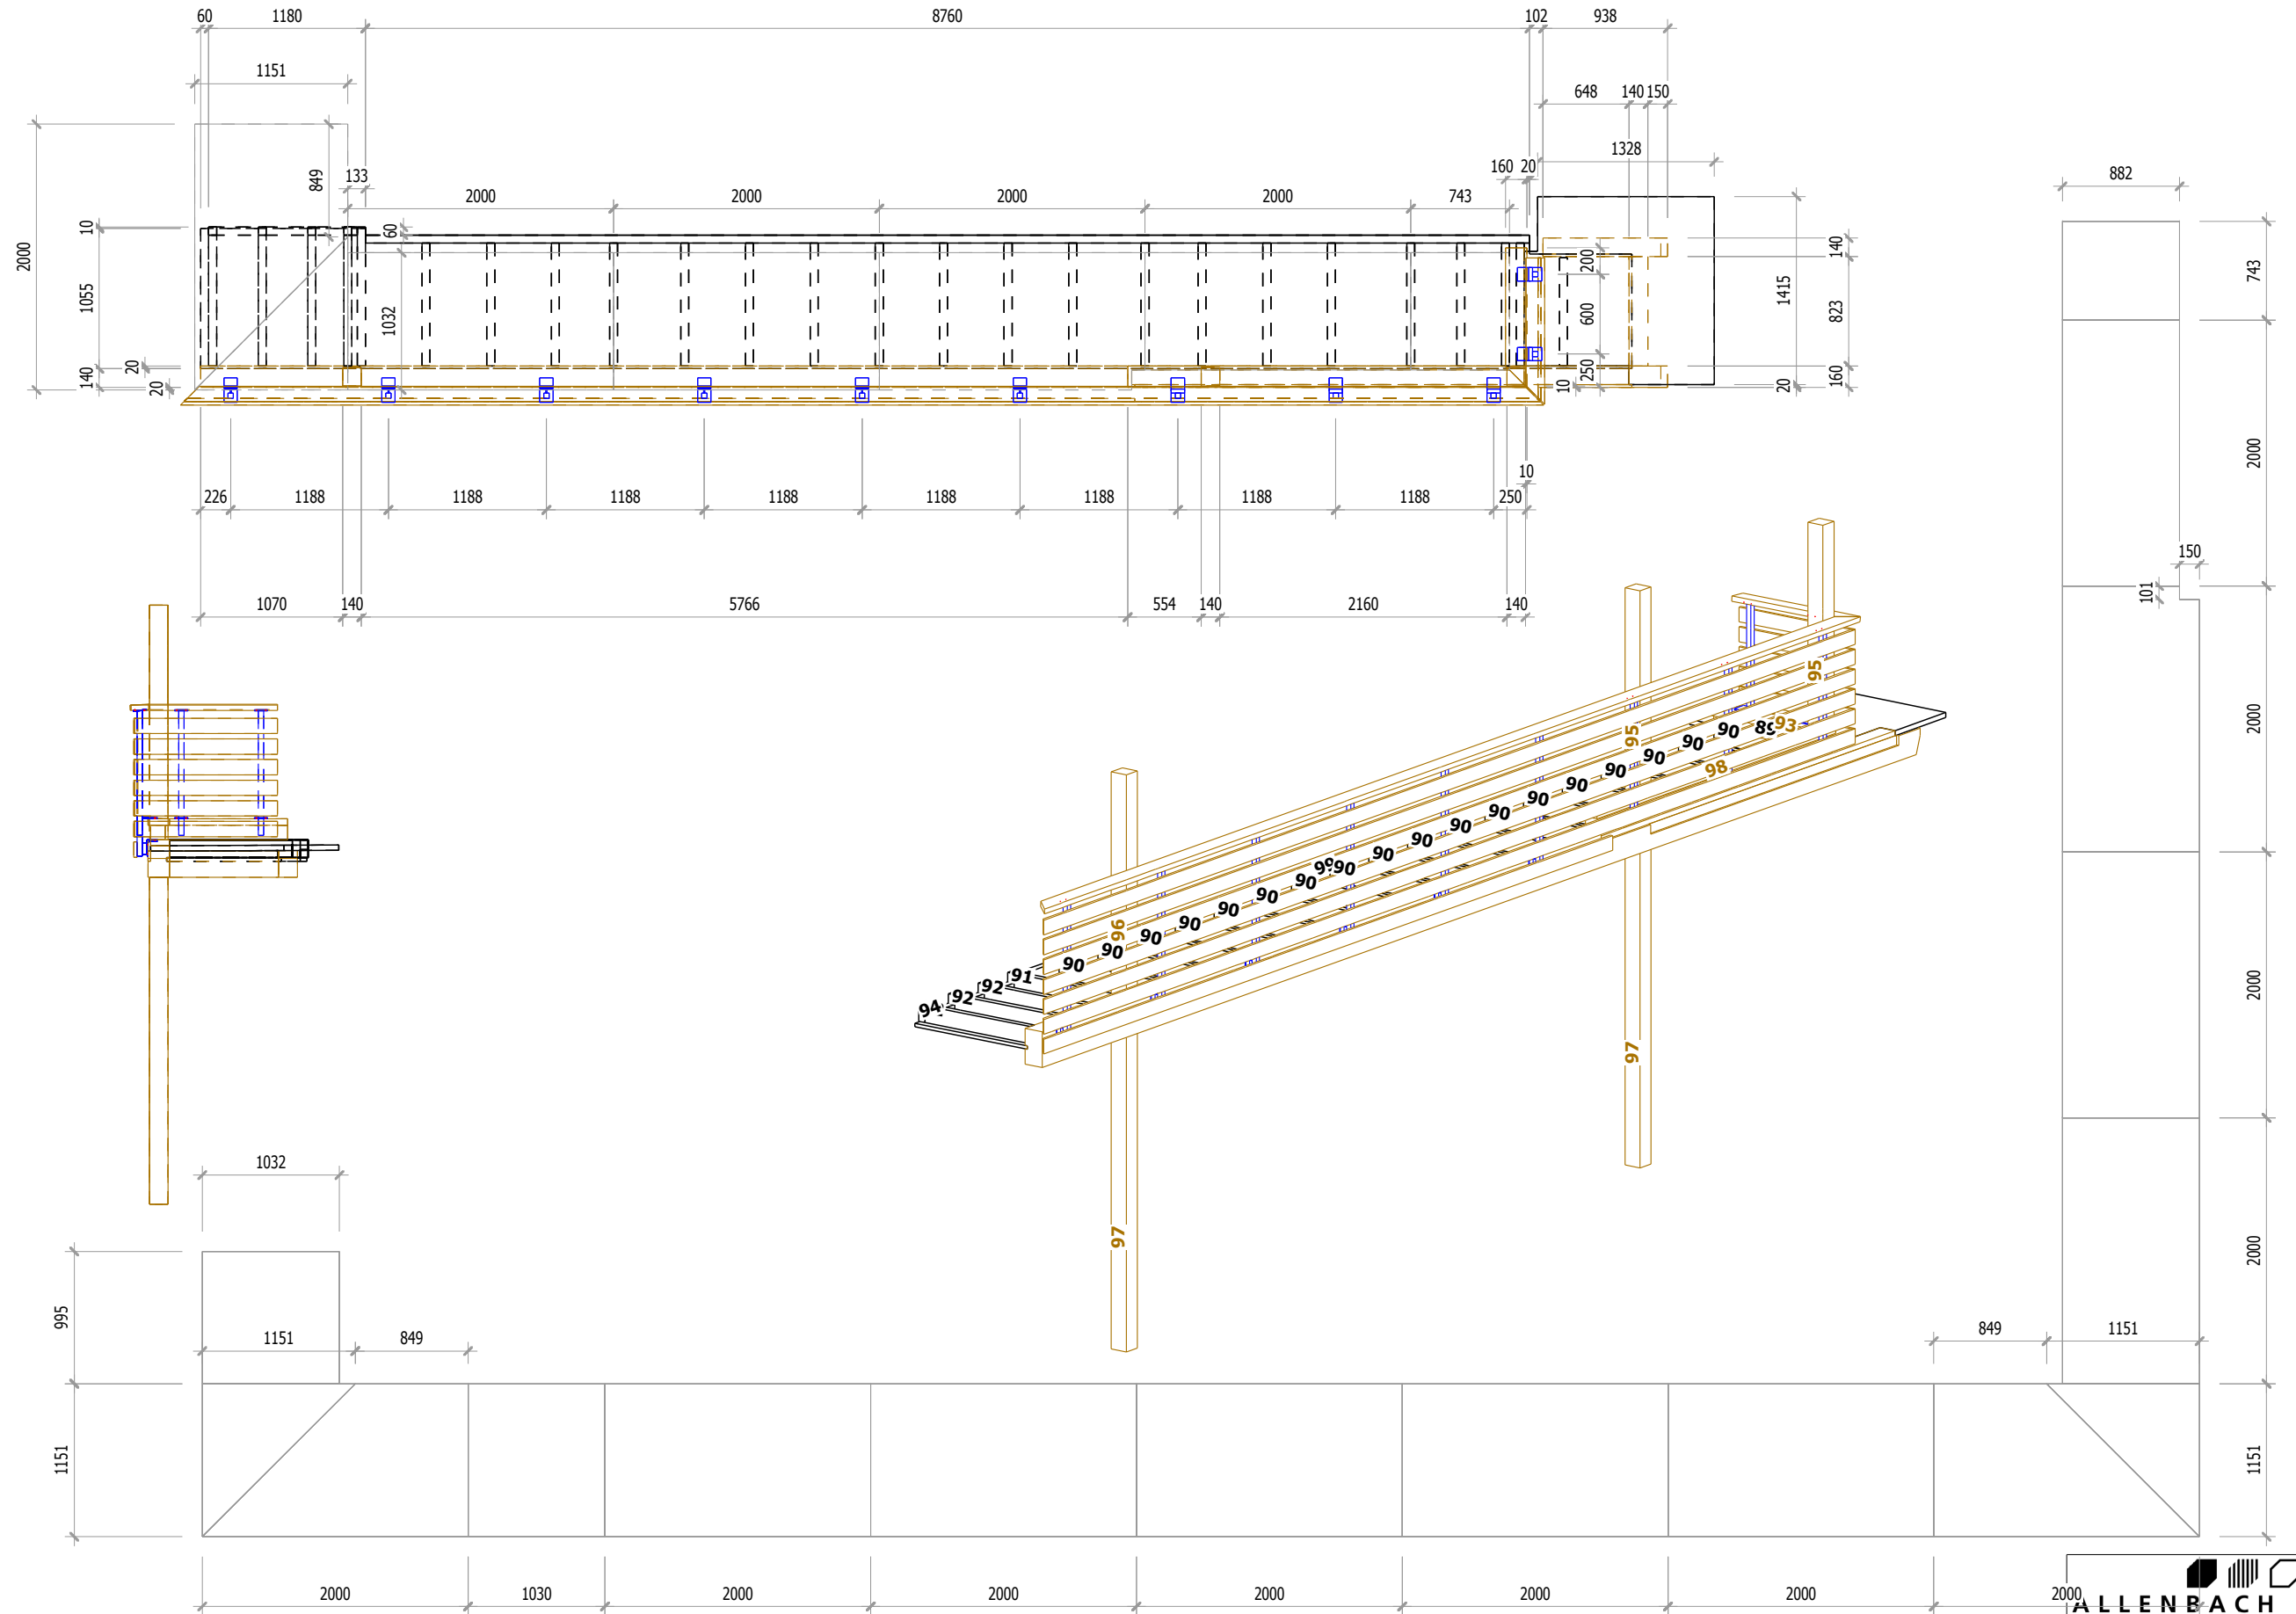

ALLENBACH
 HOLZ- UND TROCKENBAU
 3714 Wengi - Frutigen, www.holzbau-allenbach.ch

Bauherr / Architekt Roland und Ursula Kehl	Planinhalt Balkon rechts	Maßstab 1 : 50	Plangröße A3
Bauvorhaben Neubau EFH Kehl	Datum 15.02.2007	Druckdatum 23.02.2007	gezeichnet Daniel Oppliger
	Projektnummer 06-046		

